






voorgevel

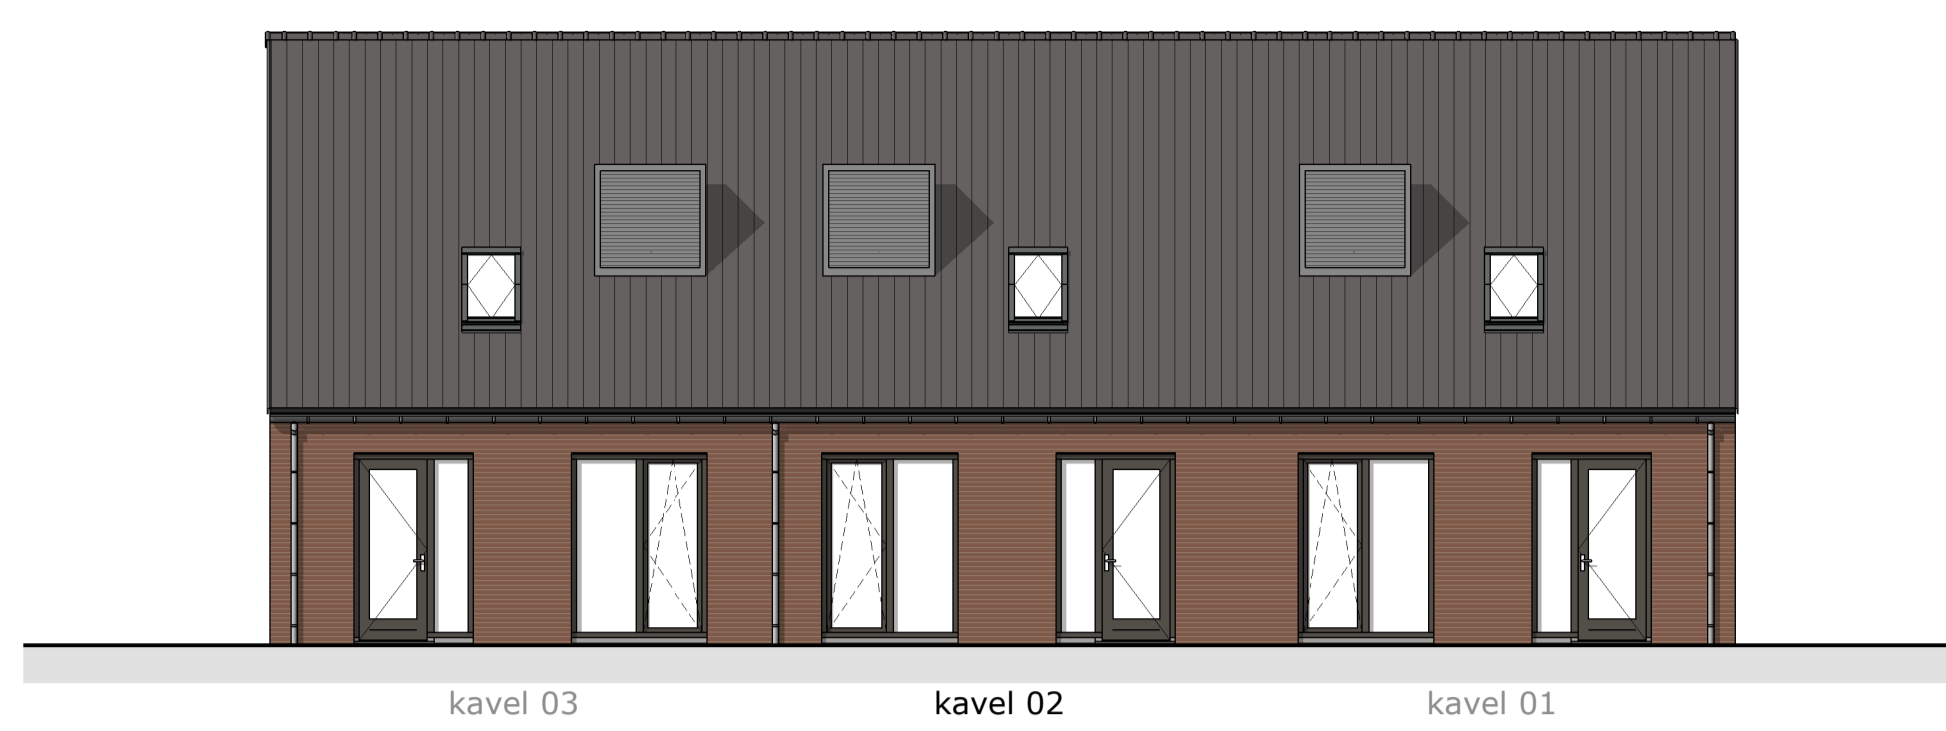


achtergevel

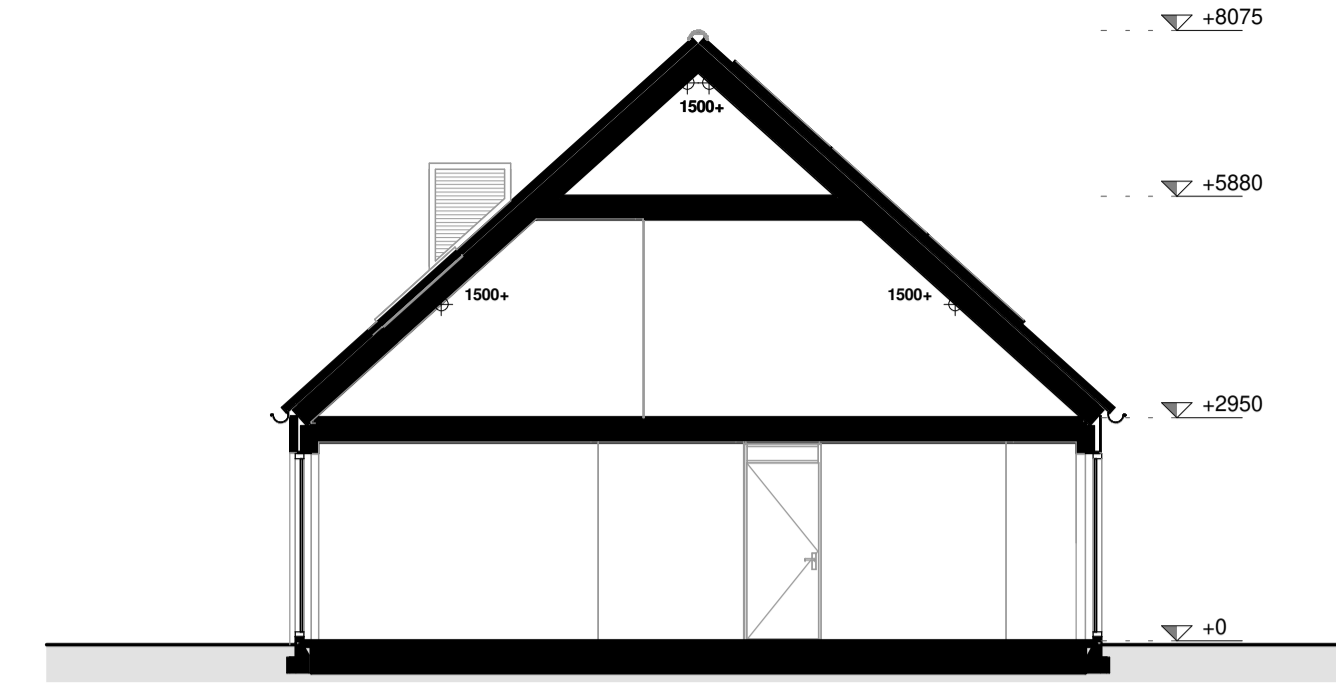


doorsnede

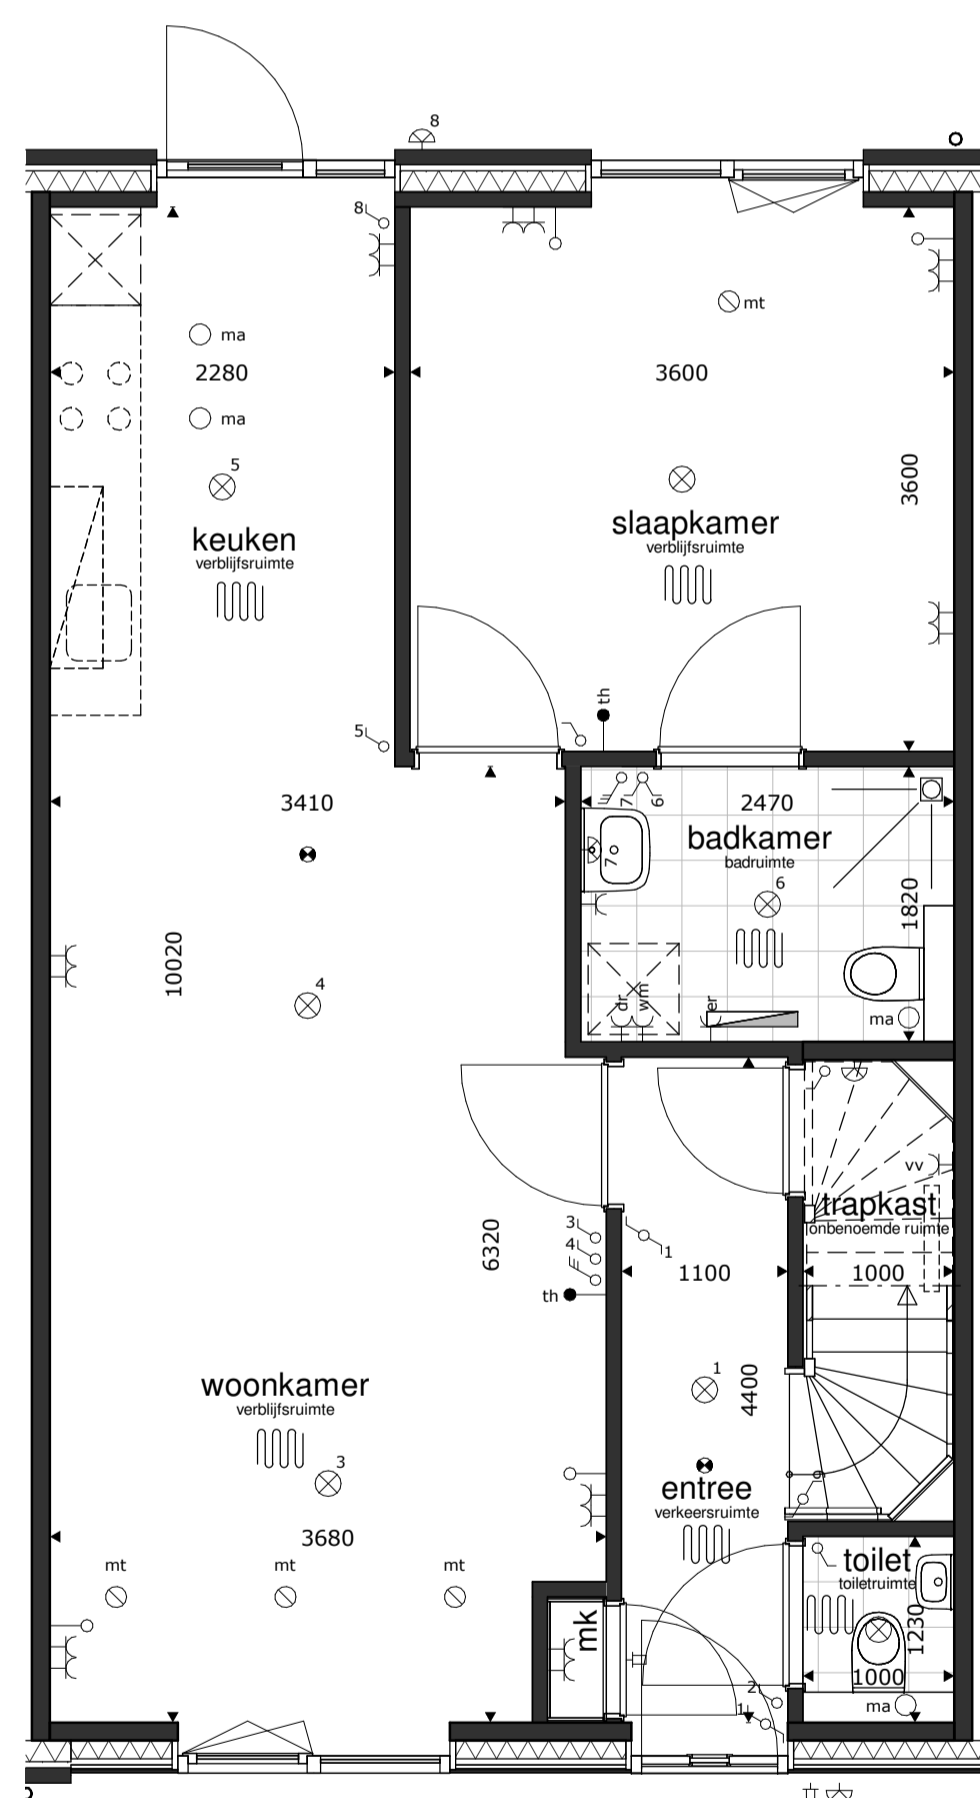


begane grond

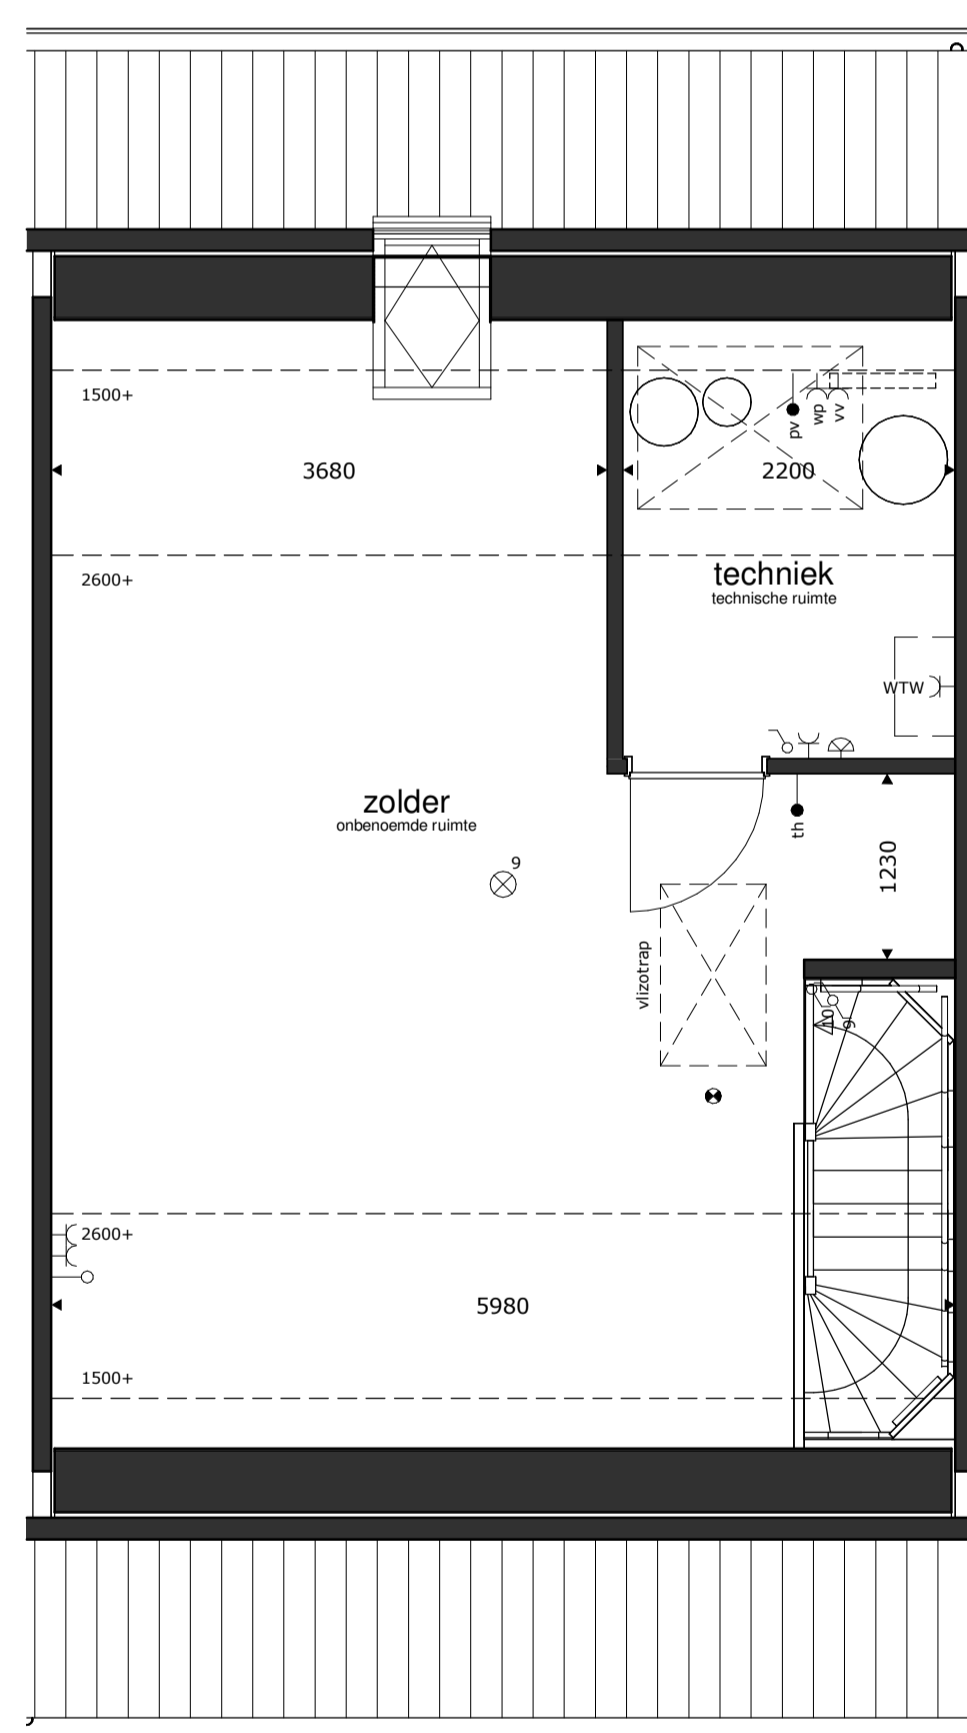


1e verdieping

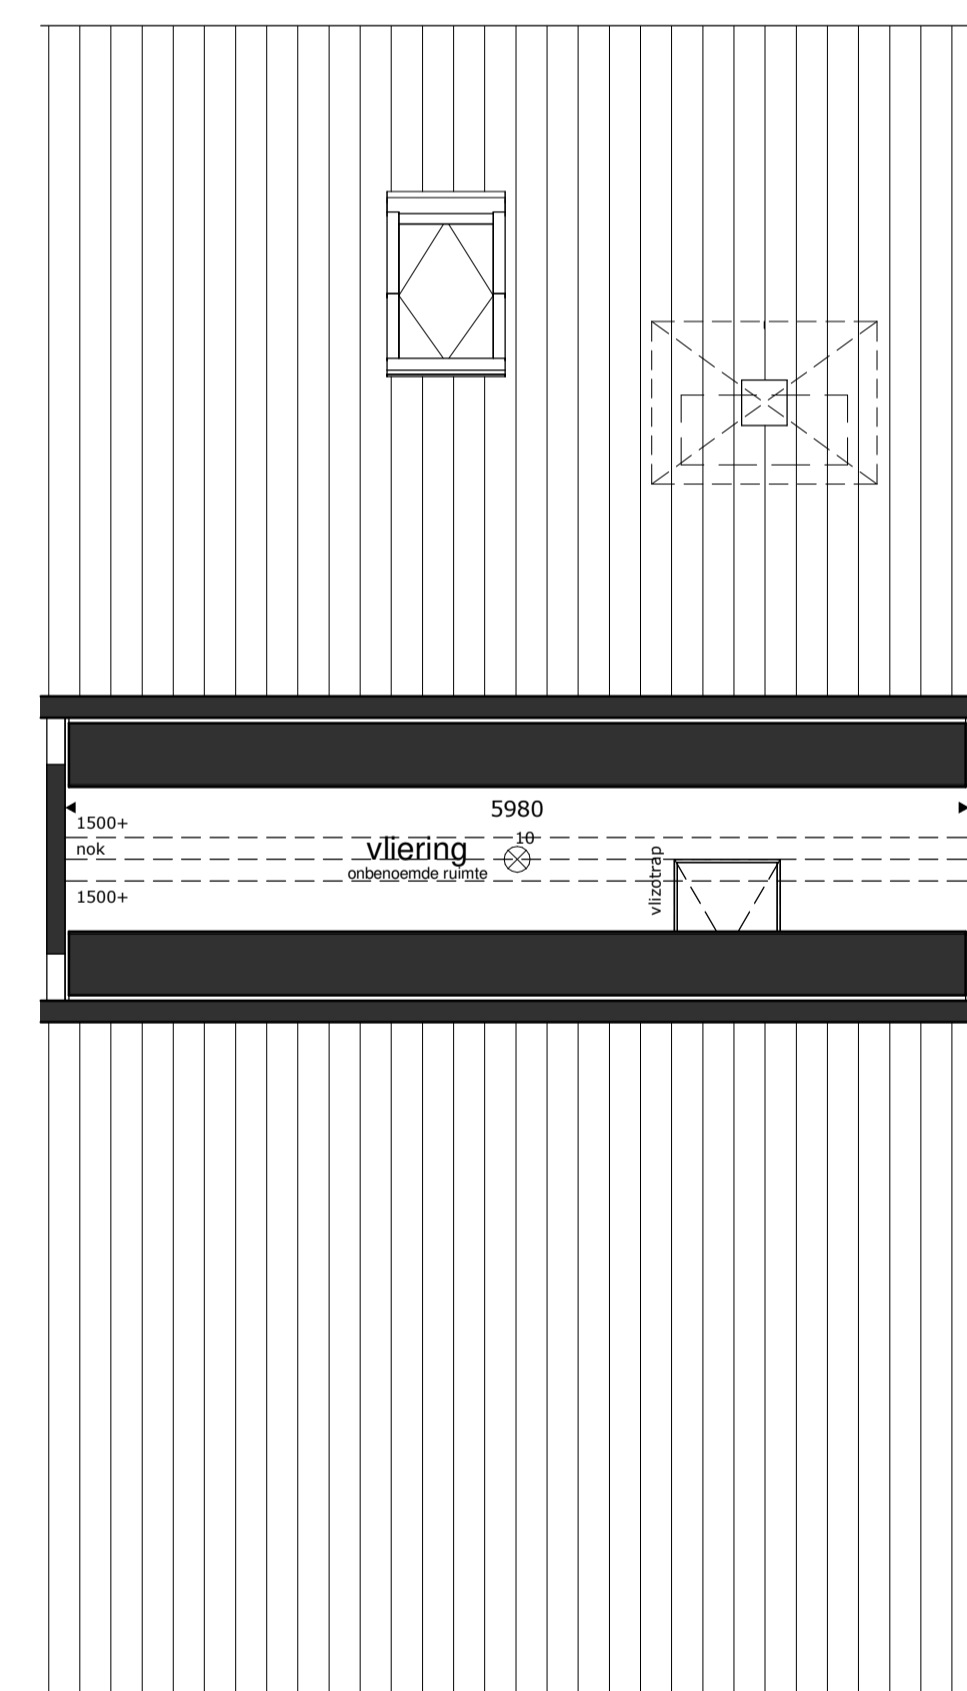

2e verdieping

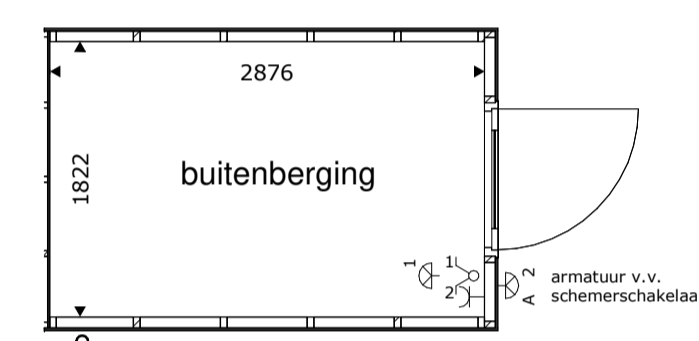

berging

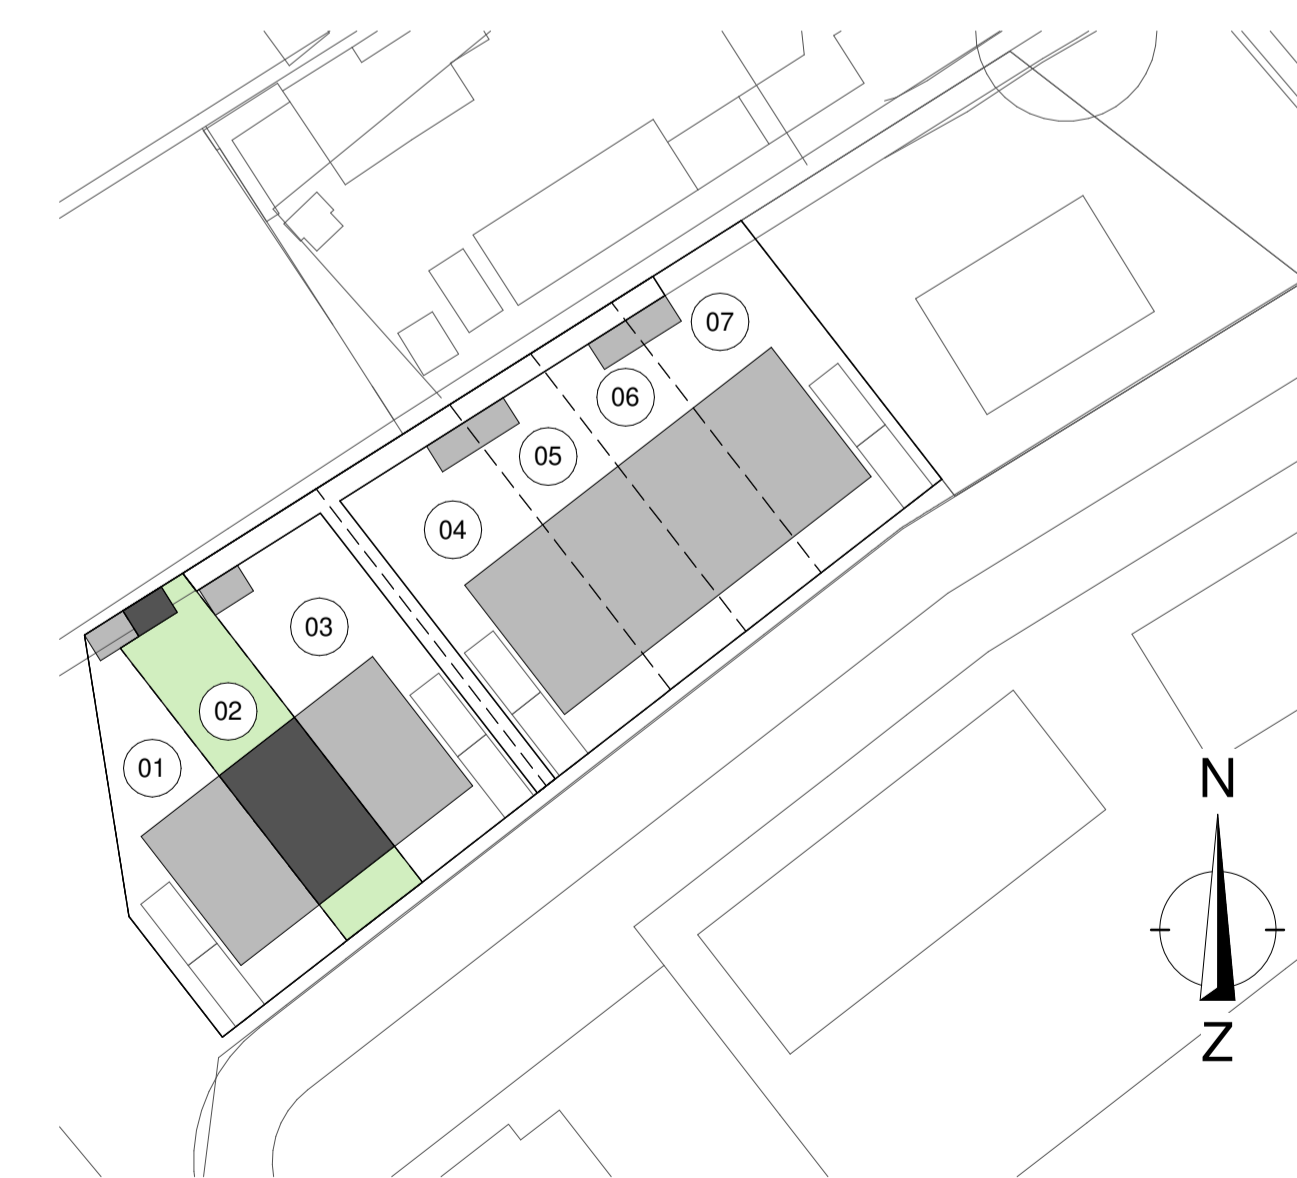

<b>RENVOOI</b>									
	= plafondlichtpunt		= wandcontactdoos dubbel		= wandcontactdoos wasmachine		= schel		= bu
	= wandlichtpunt		= wandcontactdoos enkel		= wandcontactdoos warmtepompinstallatie		= bel		= ws 2x
	= schakelaar dubbelpolig		= wandcontactdoos droger		= wandcontactdoos werkschakelaar boven keukenblad		= rookmelder op elektriciteitsnet		= wk 1x
	= schakelaar enkelpolig		= wandcontactdoos elektrische radiator (bi-jverwarming)		= wandcontactdoos ventilatiesysteem		= afvoerpunt mech. ventilatie		= vk 1x
	= gecombineerde schakelaar enkelpolig		= wandcontactdoos koekkast		= losse leiding		= toevoerpunt mech. ventilatie		= mg 1x
	= bediening ventilatiesysteem		= wandcontactdoos magnetron		= aansluitpunt boiler, loos		= elektrische radiator (bi-jverwarming)		= mk 1x
			= wandcontactdoos verdelier vloerverwarming		= aansluitpunt elektrisch kooktoestel, bedraad				= mv 1x
			= wandcontactdoos vaatwasmachine		= aansluitpunt omvormer PV installatie, bedraad				= mk 1x
			= wandcontactdoos waskap (recirculatie)		= aansluitpunt thermostaat, bedraad				= mv 1x

\* alle maten in millimeters  
 \* gevels, doorsneden schaal 1:00, plattegronden schaal 1:50 (dakken op 1200+ doorsneden)  
 \* kleine wijzigingen voorbehouden  
 \* wijzigingen nav. engineering installatie, BENG-berekening en constructie voorbehouden  
 \* aan maatvoering kunnen geen rechten worden ontleend  
 \* verwarmingselementen, keukenopstelling, afzuigpunten en rookmelders indicatief weergegeven (plaats en afmeting)  
 \* aantal PV panelen volgens BENG-berekening, PV panelen en overige installaties zijn indicatief weergegeven  
 \* warmtepomp, ventilatiebox, omvormers en dakdoorvoeren indicatief weergegeven (plaats en afmeting)  
 \* positie dakramen, positie dakkapellen, voorbereidingen dakramen en voorbereidingen dakkapellen kan wijzigen n.a.v. engineering dakplaten



7 WONINGEN LUCHENS BUITEN  
 MIERLO  
 KAVEL 02