




kavel 04 kavel 05 kavel 06 kavel 07 kavel 07 kavel 06 kavel 05 kavel 04

voorgevel


linker zijgevel

achtergevel


doorsnede

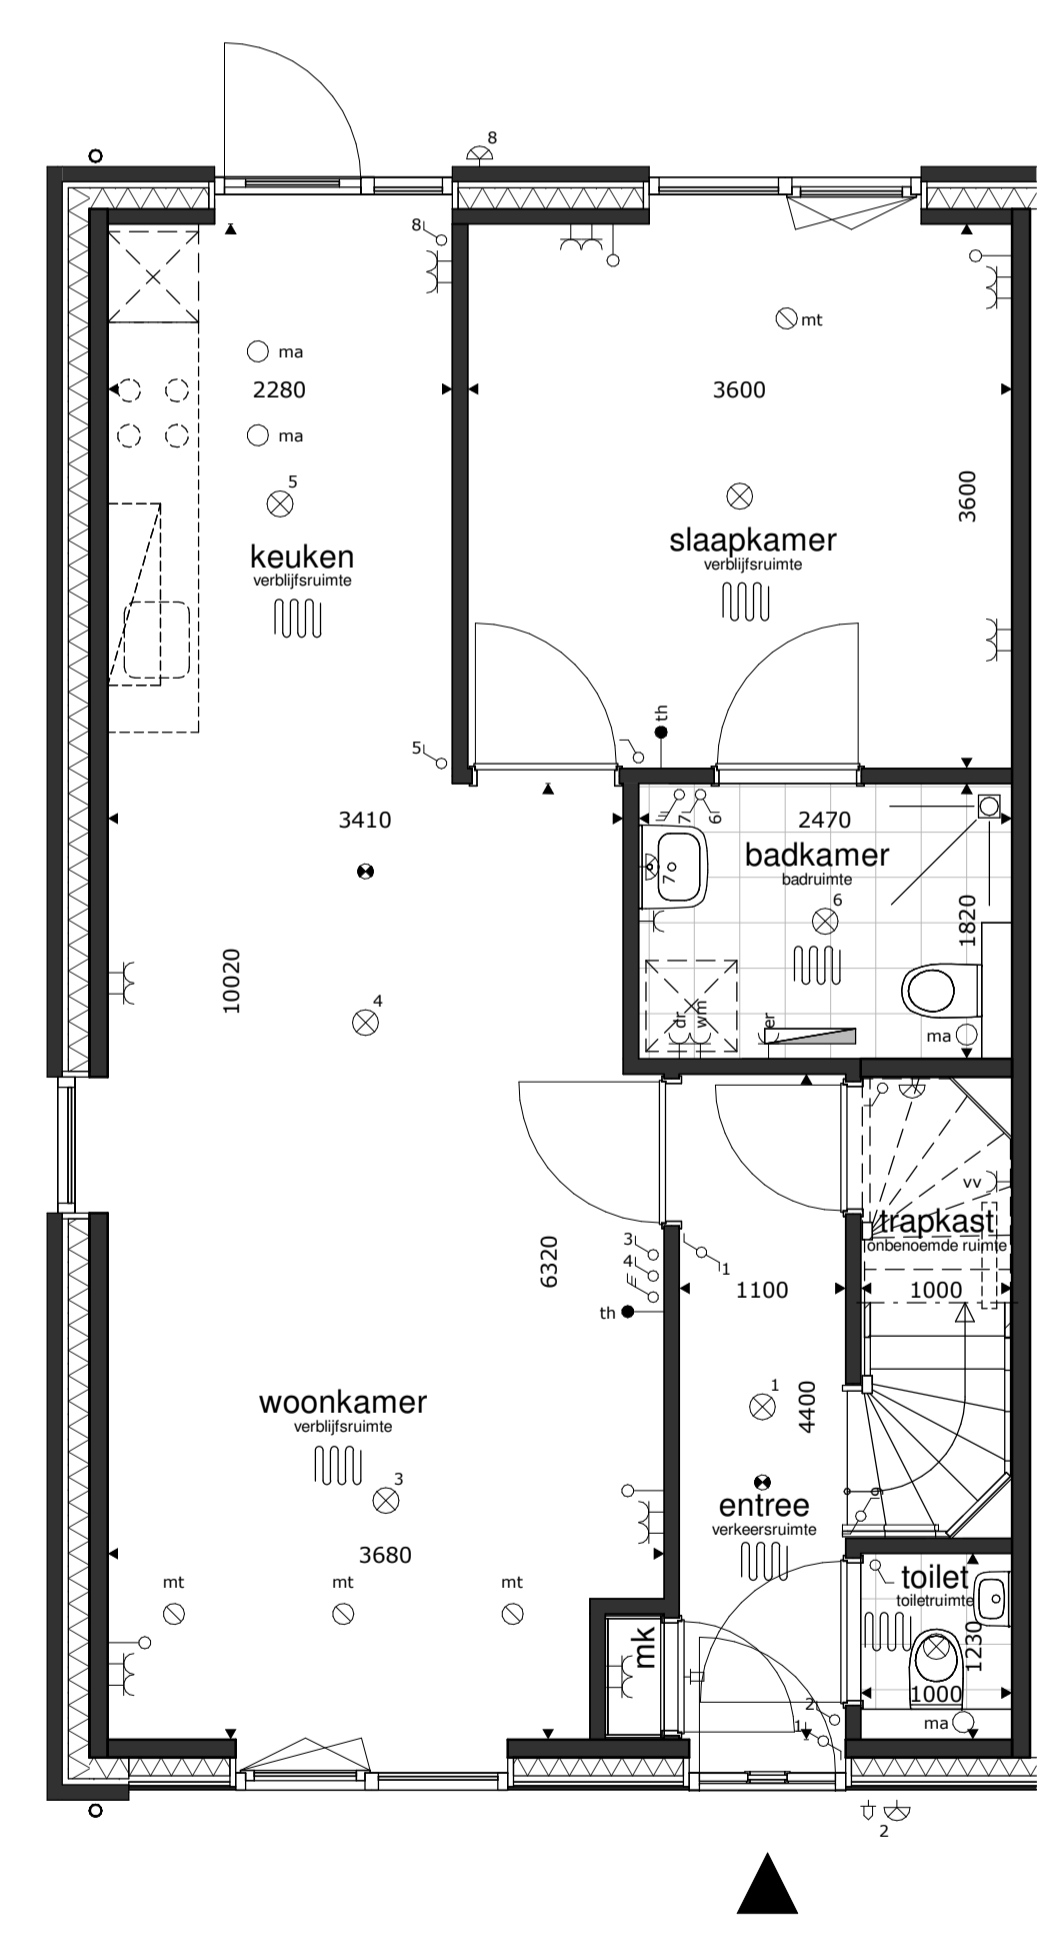


begane grond

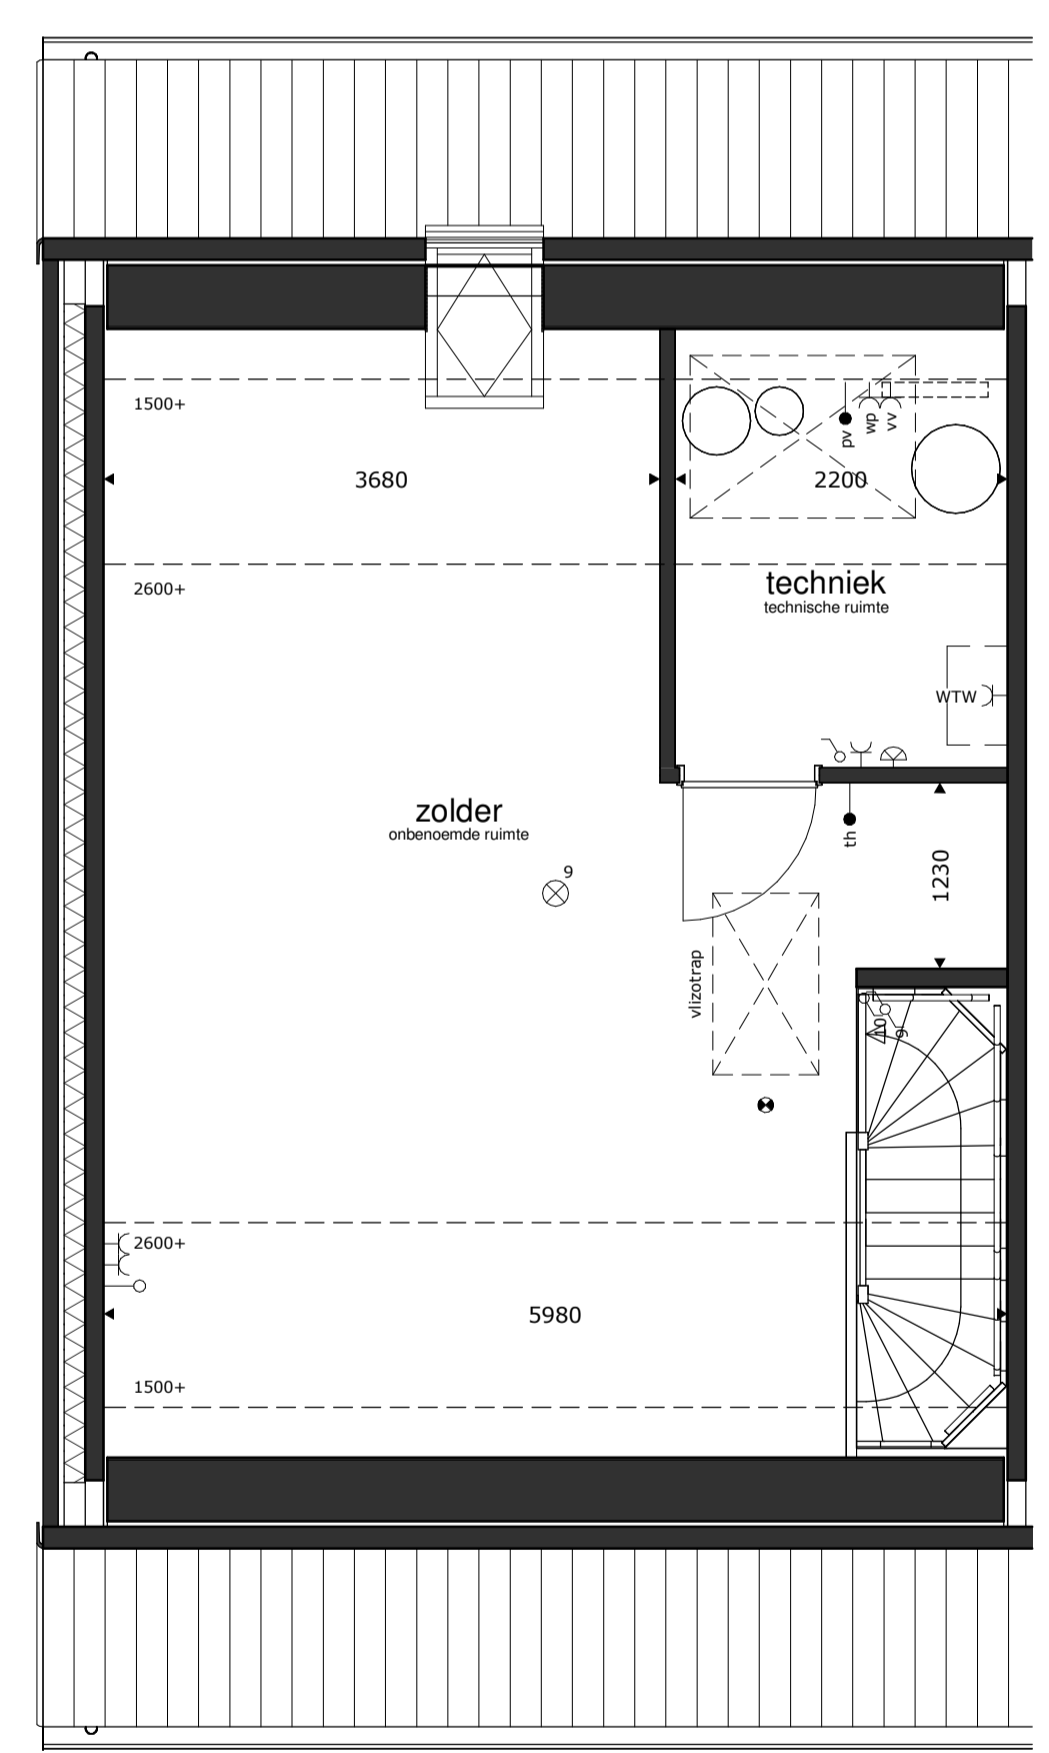


1e verdieping

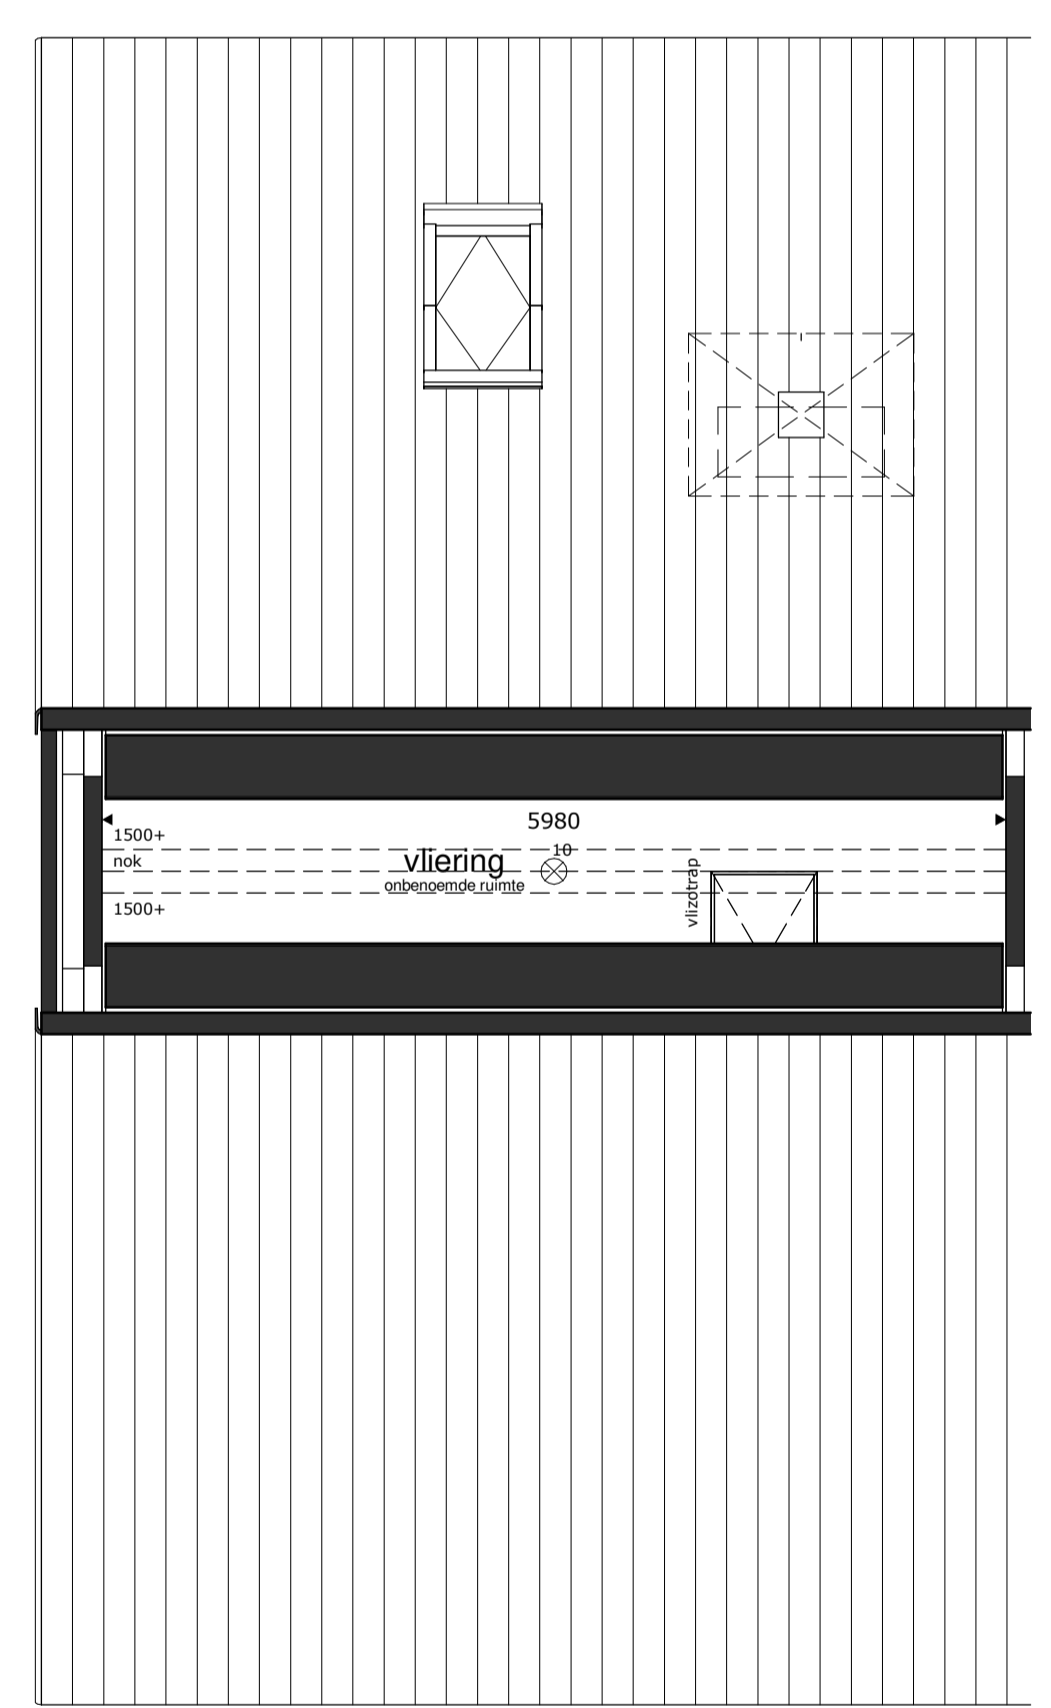

2e verdieping

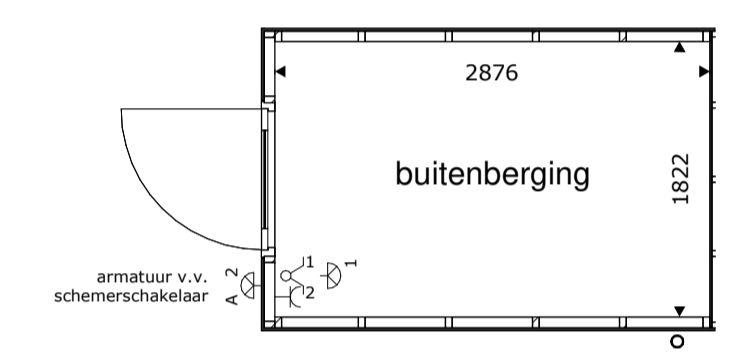

bergen

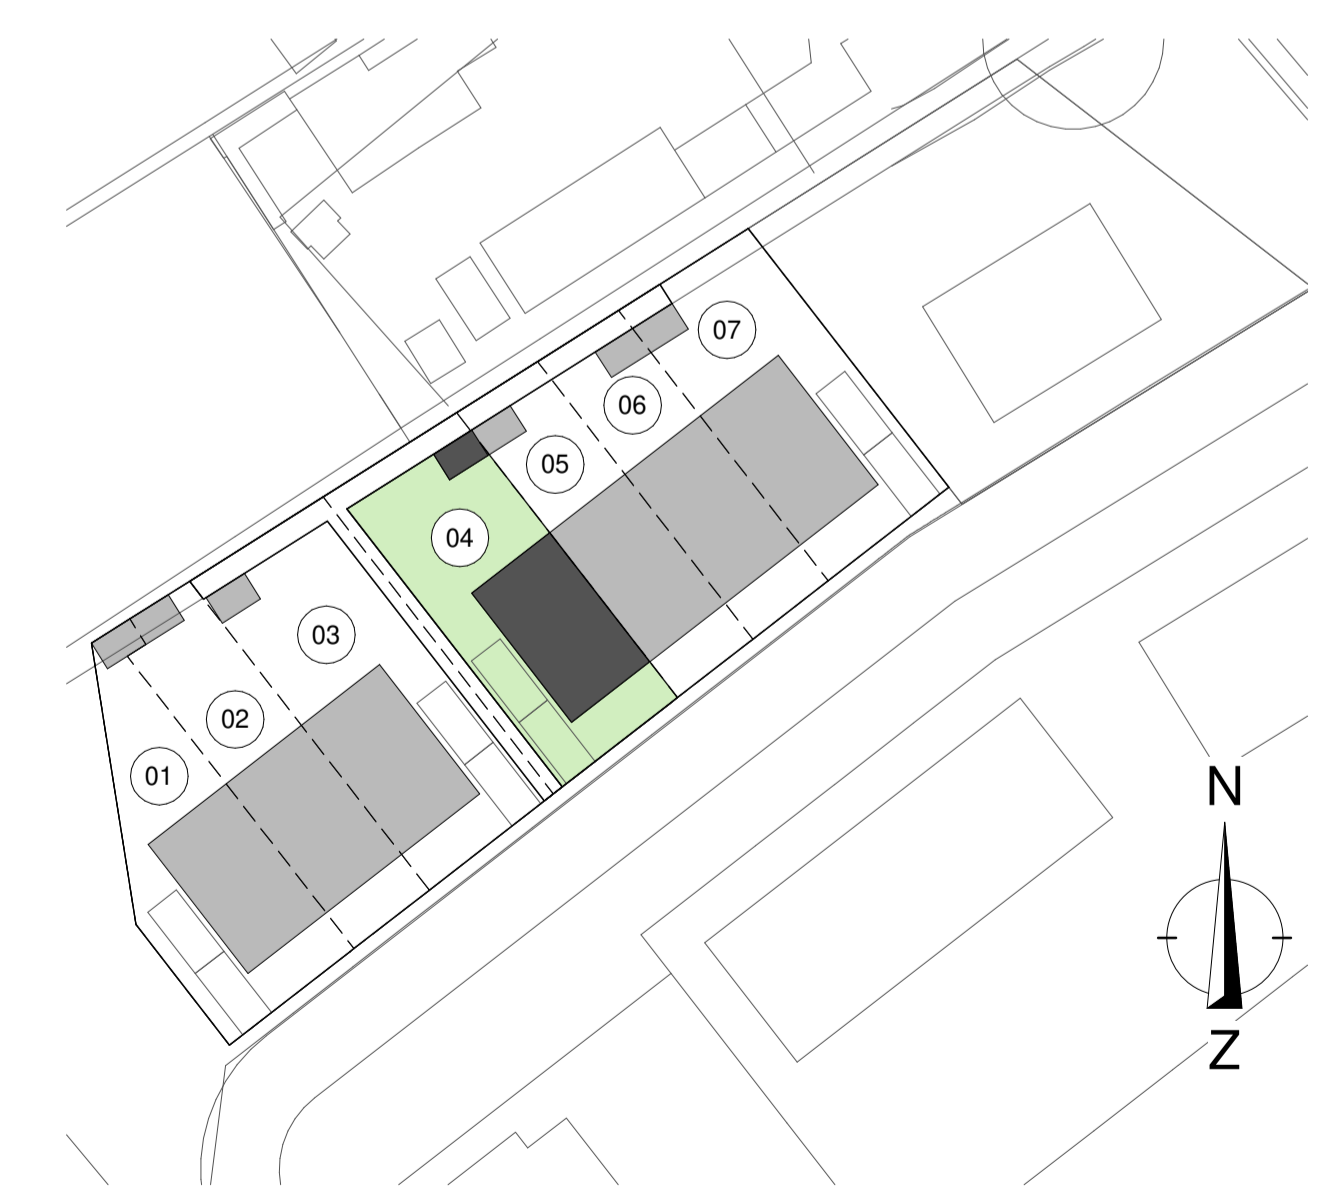

RENVOOI

- ⊗ = plafondlichtpunt
- ⊕ = wandlichtpunt
- = schakelaar dubbelbolg
- = schakelaar enkelbolg
- = gecombineerde schakelaar enkelbolg
- = bediening ventilatiesysteem
- = wandcontactdoos dubbel
- = wandcontactdoos enkel
- = wandcontactdoos droger
- = wandcontactdoos elektrische radiator (bijverwarming)
- = wandcontactdoos koelkast
- = wandcontactdoos magnetron
- = wandcontactdoos verdeler vloerverwarming
- = wandcontactdoos vaatwasmachine
- = wandcontactdoos wasemkap (recirculatie)
- = wandcontactdoos wasmachine
- = wandcontactdoos warmtepompinstallatie
- = wandcontactdoos werkschakelaar boven keukenblad
- = wandcontactdoos ventilatiesysteem
- = losse leiding
- = aansluitpunt boiler, loos
- = aansluitpunt elektrisch kooktoestel, bedraad
- = aansluitpunt omvormer PV installatie, bedraad
- = aansluitpunt thermostaat, bedraad
- = schel
- = bel
- = rookmelder op elektriciteitsnet
- = afvoerpunt mech. ventilatie
- = toevoerpunt mech. ventilatie
- = elektrische radiator (bijverwarming)
- bu = buiten-unit warmtepompinstallatie
- basisaansluitingen keuken
- ws 2x
- wk 1x
- vw 1x
- mg 1x
- lk 1x
- bk 1x
- bo 1x

\* alle maten in millimeters  
 \* gevels, doorsneden schaal 1:00, plattegronden schaal 1:50 (dakken op 1200+ doorsneden)  
 \* kleine wijzigingen voorbehouden  
 \* wijzigingen nav. engineering installatie, BENG-berekening en constructie voorbehouden  
 \* aan maatvoering kunnen geen rechten worden ontleend  
 \* verwarmingselementen, keukenopstelling, afzuigpunten en rookmelders indicatief weergegeven (plaats en afmeting)  
 \* aantal PV panelen volgens BENG-berekening, PV panelen en overige installaties zijn indicatief weergegeven  
 \* warmtepomp, ventilatiebox, omvormers en dakdoorvoeren indicatief weergegeven (plaats en afmeting)  
 \* positie dakramen, positie dakkapellen, voorbereidingen dakramen en voorbereidingen dakkapellen kan wijzigen n.a.v. engineering dakplaten



7 WONINGEN LUCHENS BUITEN  
 MIERLO  
 KAVEL 04