




voorgevel


rechter zijgevel

achtergevel


doorsnede

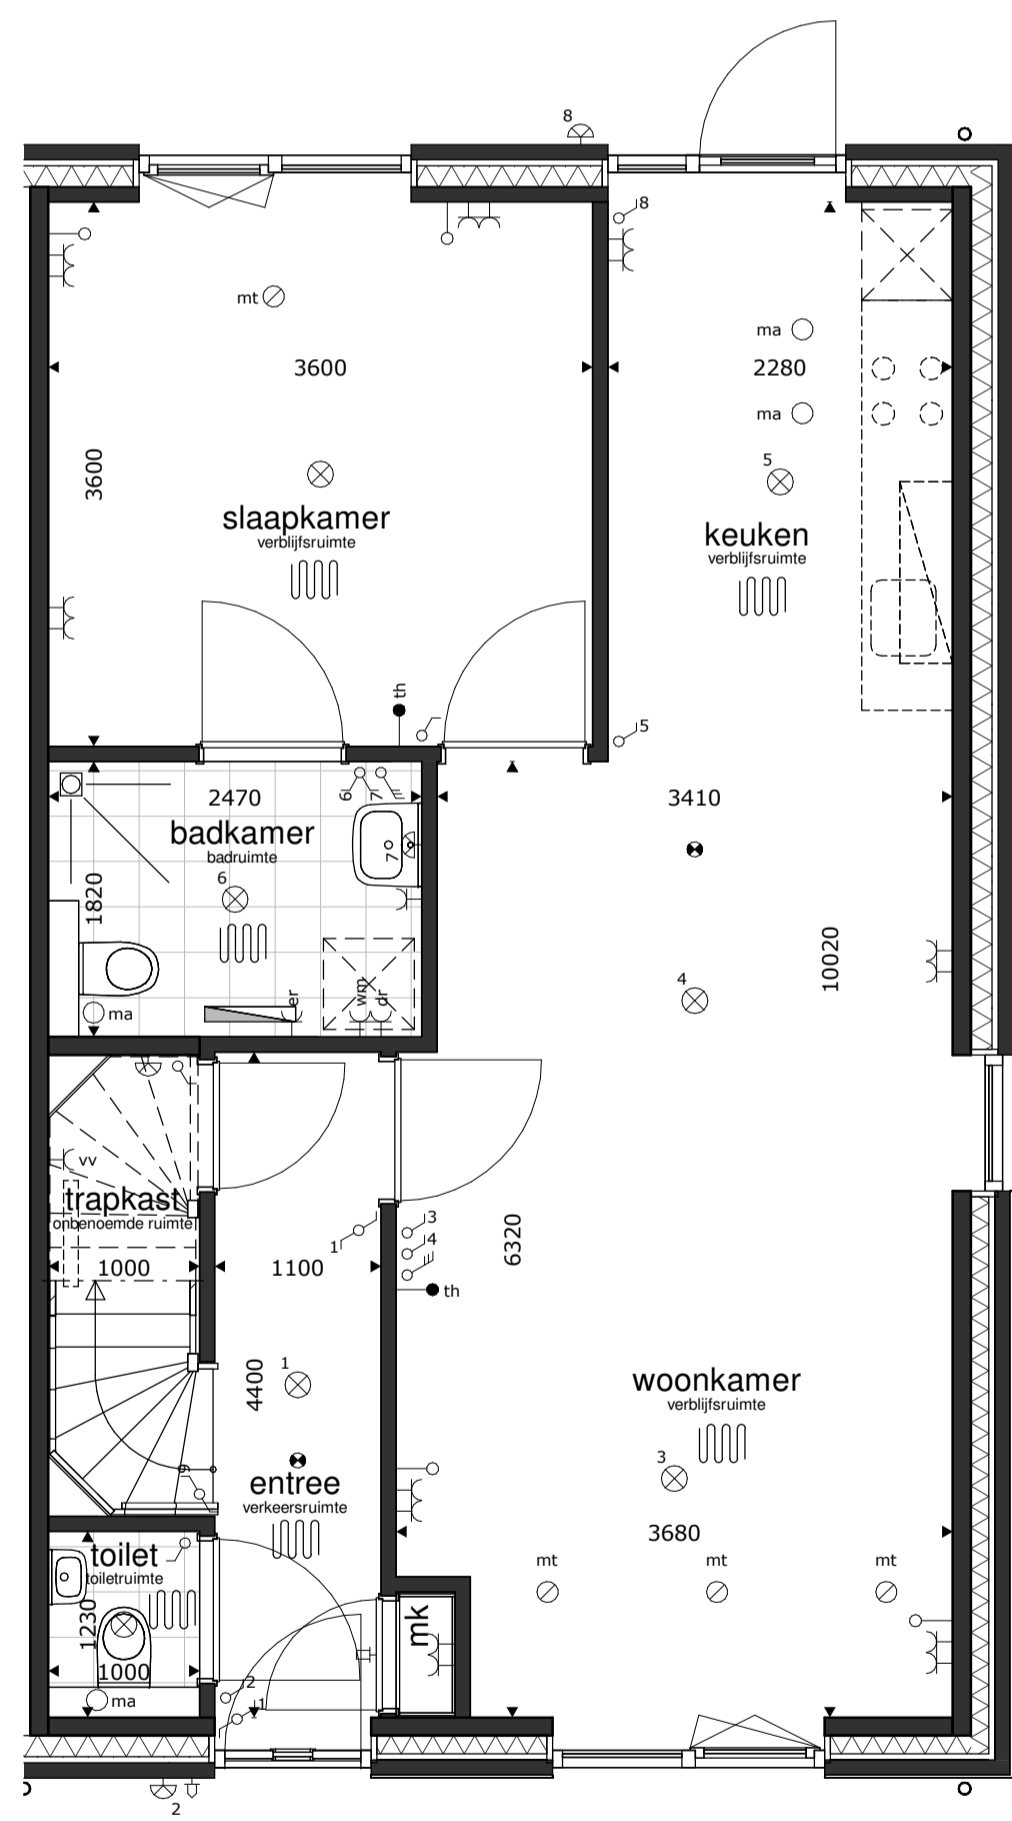


begane grond

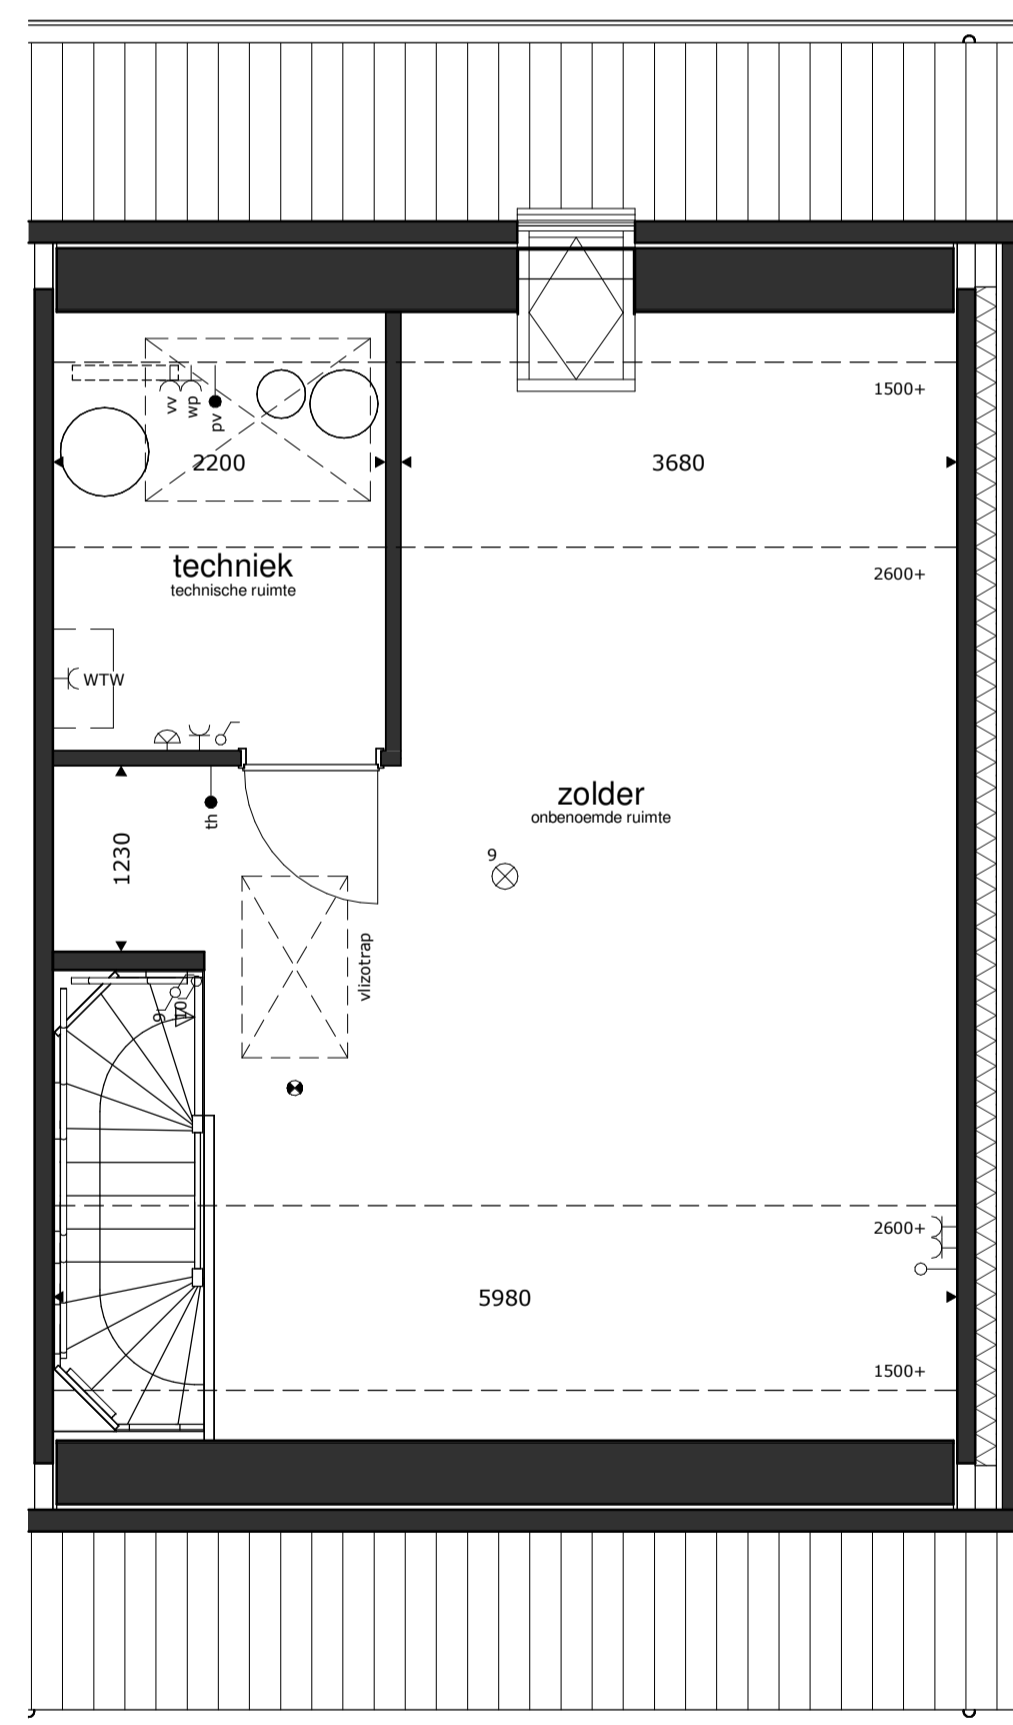


1e verdieping

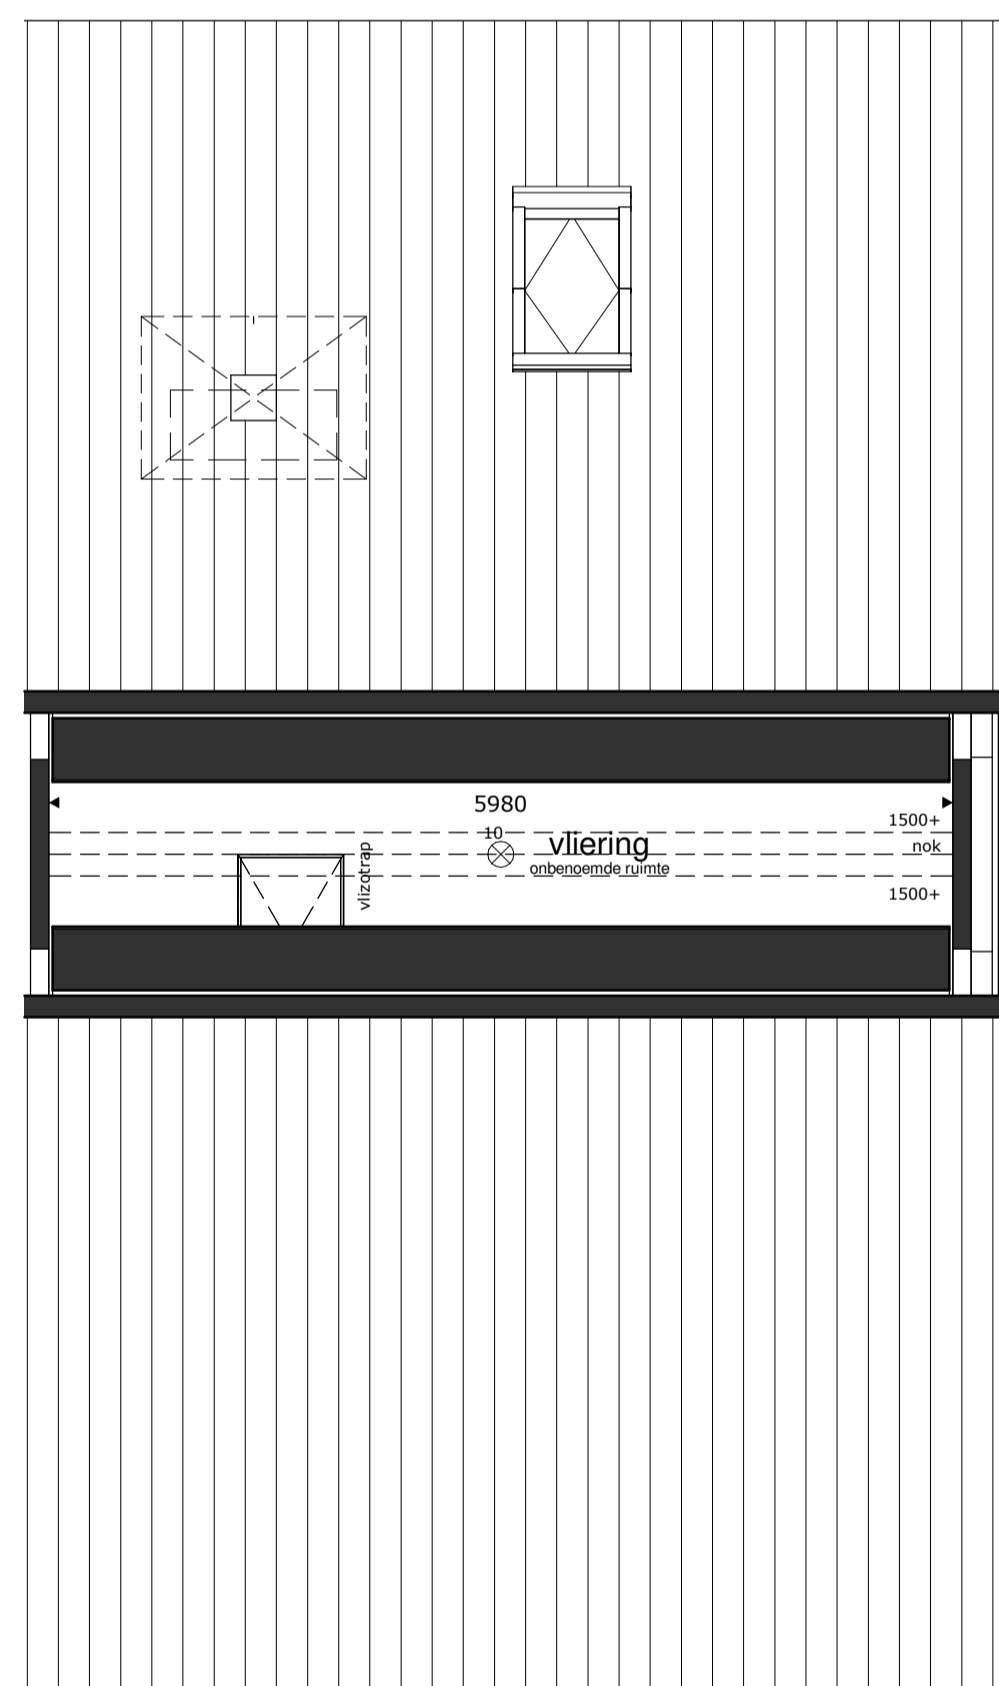

2e verdieping

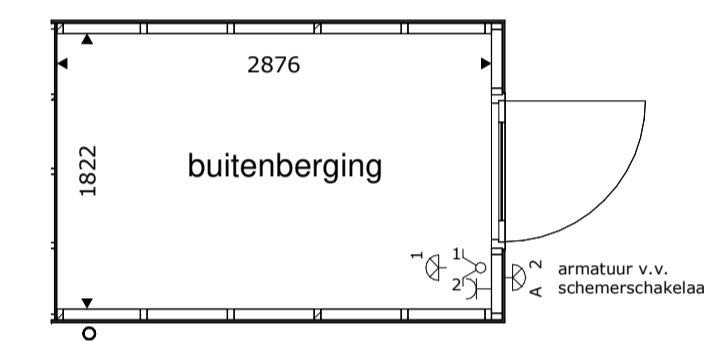

berging

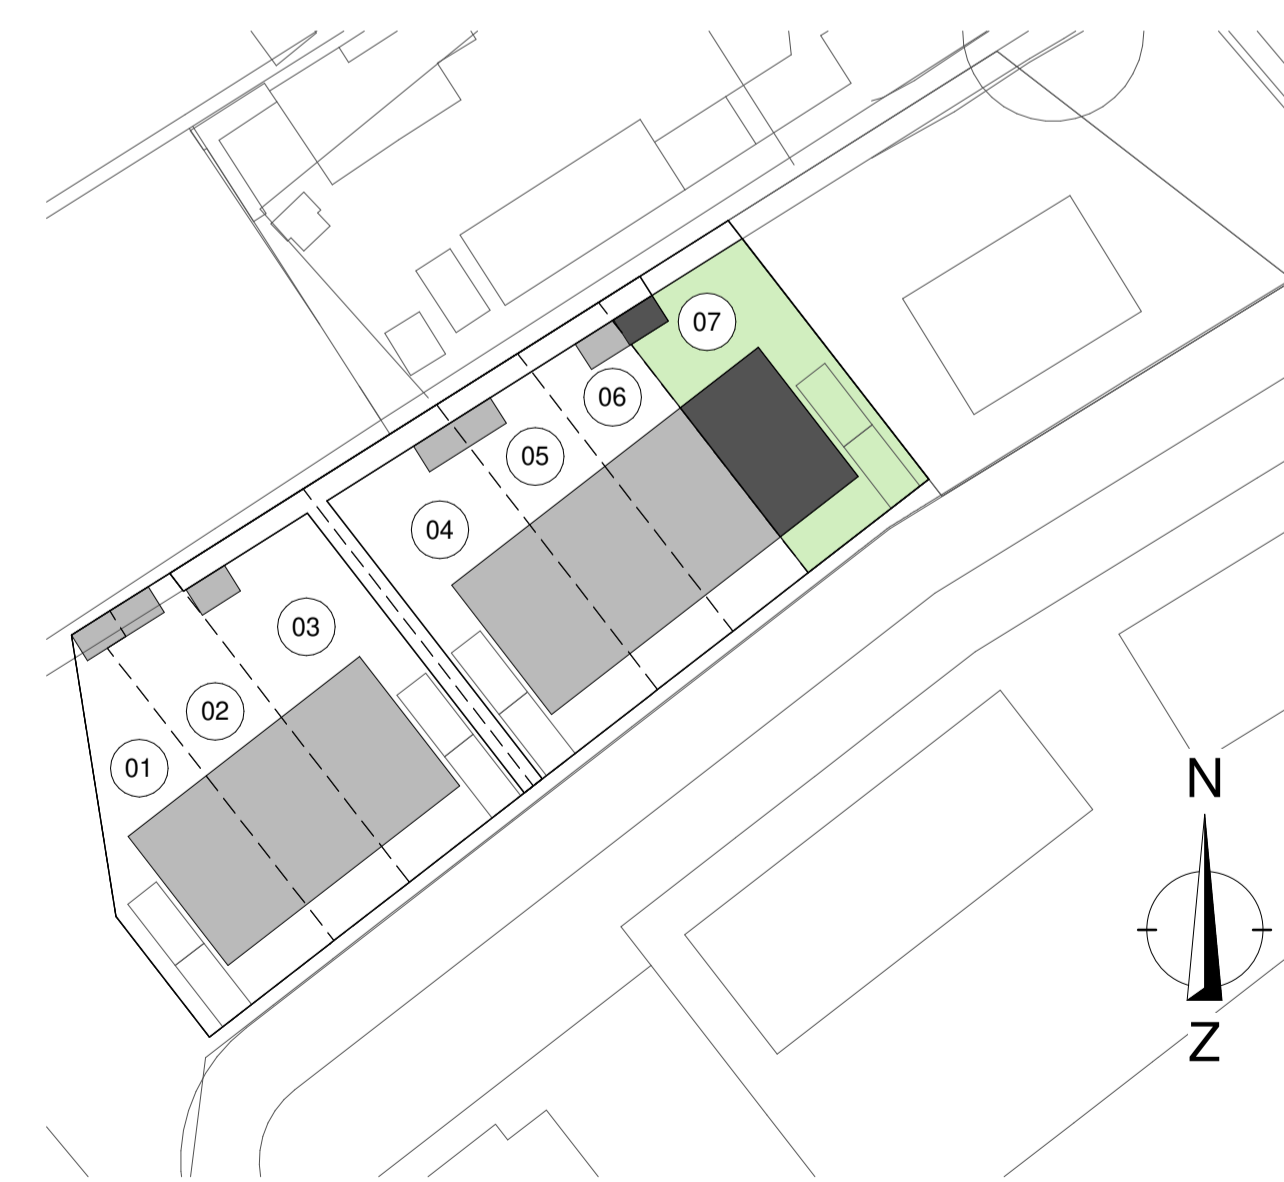

<b>RENVOOI</b>					
	= plafondlichtpunt		= wandcontactdoos dubbel		= wandcontactdoos wasmachine
	= wandlichtpunt		= wandcontactdoos enkel		= wandcontactdoos warmtepompinstallatie
	= schakelaar dubbelpolig		= wandcontactdoos droger		= wandcontactdoos werkschakelaar boven keukenblad
	= schakelaar enkelpolig		= wandcontactdoos elektrische radiator (bijverwarming)		= wandcontactdoos ventilatiesysteem
	= gecombineerde schakelaar enkelpolig		= wandcontactdoos koekkast		= losse leiding
	= bediening ventilatiesysteem		= wandcontactdoos magnetron		= aansluitpunt boiler, loos
			= wandcontactdoos verdel. vloerverwarming		= aansluitpunt elektrisch kooktoestel, bedraad
			= wandcontactdoos vaatwasmachine		= aansluitpunt omvormer PV installatie, bedraad
			= wandcontactdoos wasemkap (recirculatie)		= aansluitpunt thermostaat, bedraad
			= schel		= bel
			= rookmelder op elektriciteitsnet		= afvoerpunt mech. ventilatie
			= afvoerpunt mech. ventilatie		= afvoerpunt mech. ventilatie
			= elektrische radiator (bijverwarming)		
			= buiten-unit warmtepompinstallatie		
			basisaansluitingen keuken		
			ws 2x		
			wk 1x		
			vw 1x		
			mg 1x		
			kk 1x		
			bo 1x		
			bo 1x		

\* alle maten in millimeters  
 \* gevels, doorsnedes schaal 1:00, plattegronden schaal 1:50 (dakken op 1200+ doorsnedes)  
 \* kleine wijzigingen voorbehouden  
 \* wijzigingen nav. engineering installatie, BENG-berekening en constructie voorbehouden  
 \* aan maatvoering kunnen geen rechten worden ontleend  
 \* verwarmingselementen, keukenopstelling, afzuigpunten en rookmelders indicatief weergegeven (plaats en afmeting)  
 \* aantal PV panelen volgens BENG-berekening, PV panelen en overige installaties zijn indicatief weergegeven  
 \* warmtepomp, ventilatiebox, omvormers en dakdoorvoeren indicatief weergegeven (plaats en afmeting)  
 \* positie dakramen, positie dakkapellen, voorbereidingen dakramen en voorbereidingen dakkapellen kan wijzigen n.a.v. engineering dakplaten



**7 WONINGEN LUCHENS BUITEN MIERLO KAVEL 07**